


NUMER LOKALU	POWIERZCHNIA UŻYTKOWA	POWIERZCHNIA OGRÓDKA
28	166,58mkw	210mkw

\* rysunek poglądowy. W celu weryfikacji szczegółowych wymiarów należy zapoznać się z projektem budowlanym.


RZUTY LOKALU - LOKAL TYPU M4

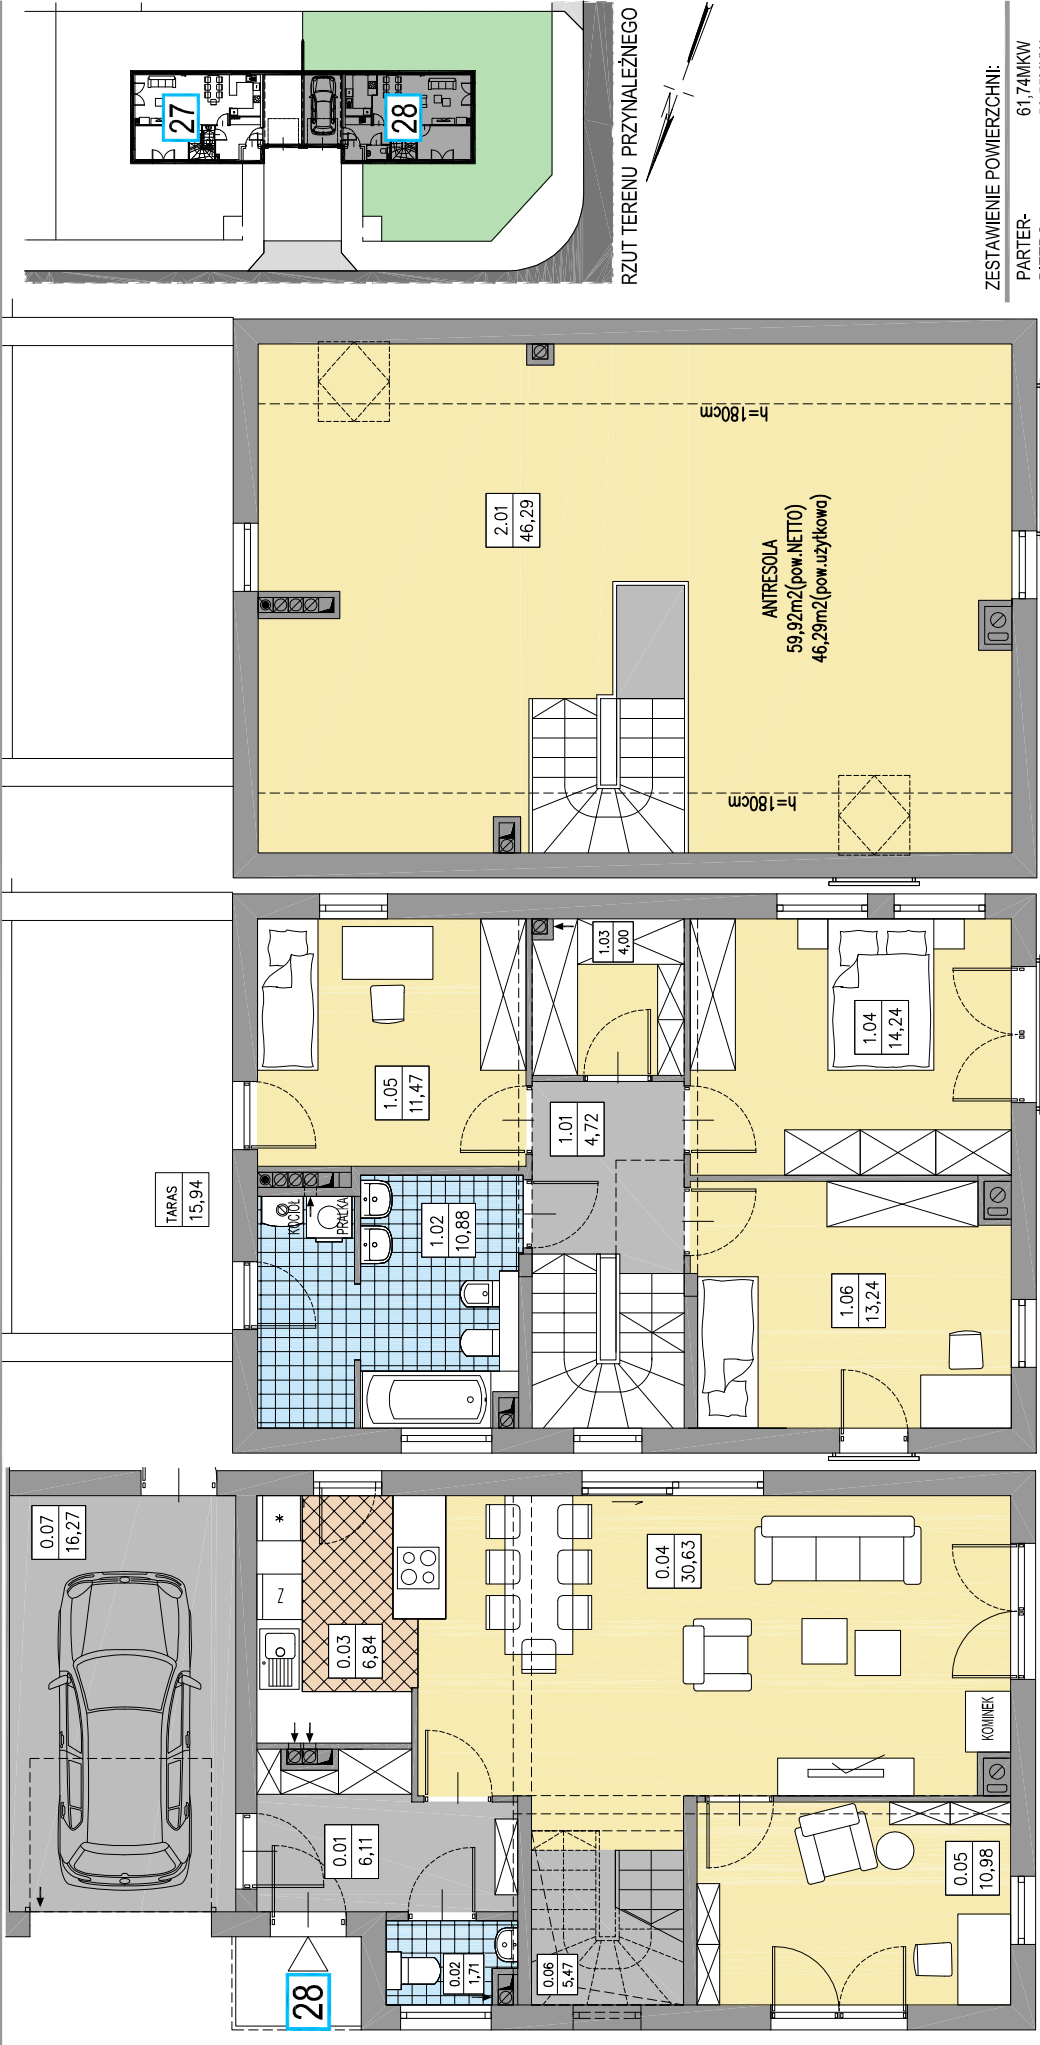

ZESTAWIENIE POWIERZCHNI - PARTER:

0.01 WIATROSLAP	6,11m <sup>2</sup>
0.02 TOALETA	1,77m <sup>2</sup>
0.03 KUCHNIA	8,64m <sup>2</sup>
0.04 SALON Z JADALNIA	30,63m <sup>2</sup>
0.05 GABINET	10,98m <sup>2</sup>
0.06 KOMUNIKACJA	5,47m <sup>2</sup>
<b>RAZEM:</b>	<b>61,74m<sup>2</sup></b>

RZUT PARTERU

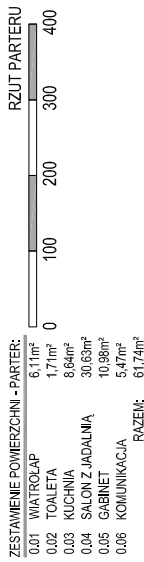

ZESTAWIENIE POWIERZCHNI - PIĘTRO:

1.01 KOMUNIKACJA	4,72m <sup>2</sup>
1.02 ŁAZIENKA Z PRALNIA	10,88m <sup>2</sup>
1.03 GARDEROBA	4,00m <sup>2</sup>
1.04 SYPIALNIA	14,24m <sup>2</sup>
1.05 POKÓJ	11,47m <sup>2</sup>
1.06 POKÓJ	13,24m <sup>2</sup>
<b>RAZEM:</b>	<b>58,55m<sup>2</sup></b>

RZUT PIĘTRA

ZESTAWIENIE POWIERZCHNI - ANTRESOLA:

2.01 ANTRESOLA	46,29m <sup>2</sup>
<b>RAZEM:</b>	<b>46,29m<sup>2</sup></b>

RZUT ANTRESOLI

ZESTAWIENIE POWIERZCHNI:

PARTER-	61,74MKW
PIĘTRO-	58,55MKW
ANTRESOLA -	46,29MKW
<b>LOKAL NR 26 -166,58mkw</b>	
GARAŻ -	16,27MKW
TARAS -	15,94MKW