



# wanilia

## OSIEDLE

### D.0.2

RZUT LOKALU




ZESTAWIENIE POMIESZCZEŃ


1.	PRZEDPOKÓJ	8,68 m <sup>2</sup>
2.	ŁAZIENKA	4,50 m <sup>2</sup>
3.	POKÓJ Z ANEKSEM	19,12 m <sup>2</sup>
4.	POKÓJ	6,63 m <sup>2</sup>
5.	POKÓJ	5,76 m <sup>2</sup>

POWIERZCHNIA LOKALU 44,69 m<sup>2</sup>



OGRÓDEK 37,38 m<sup>2</sup>

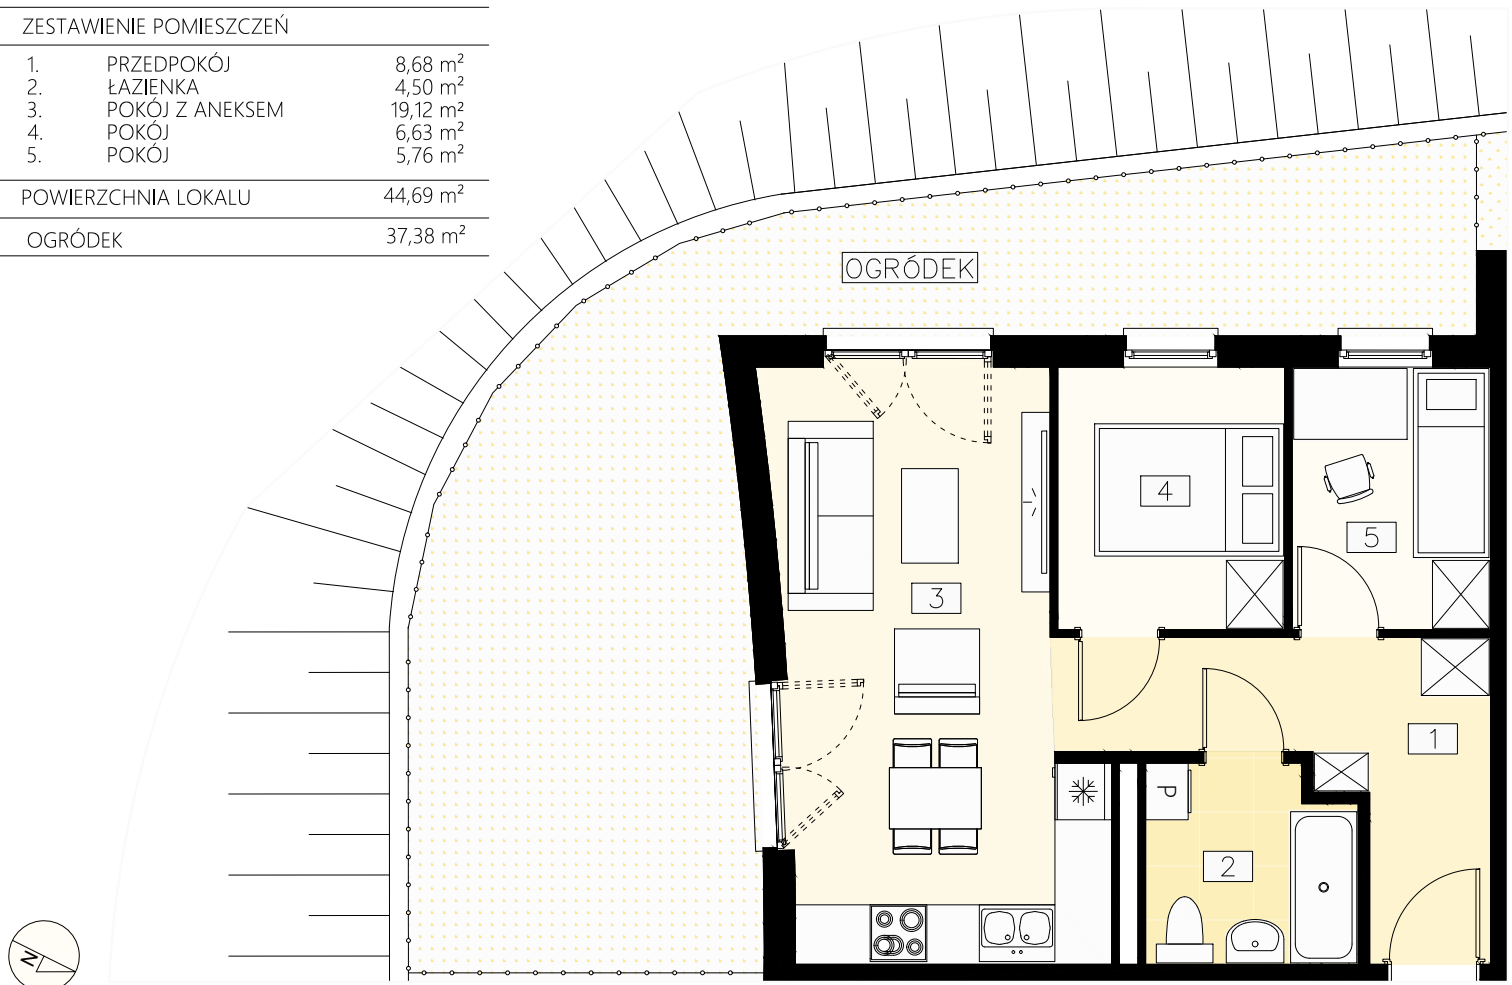

RZUT KONDYGNACJI

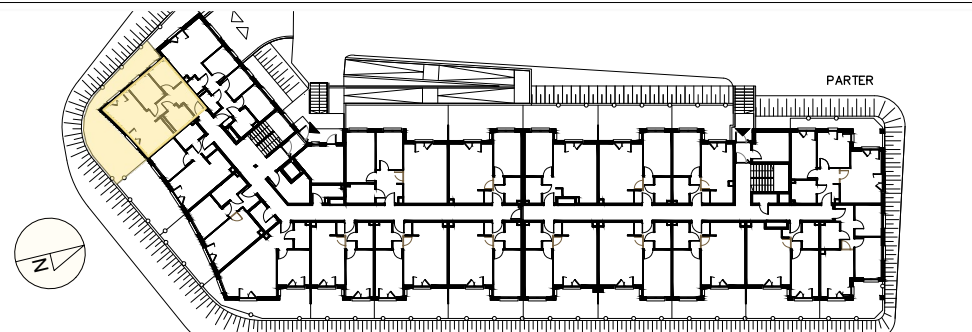

LOKALIZACJA

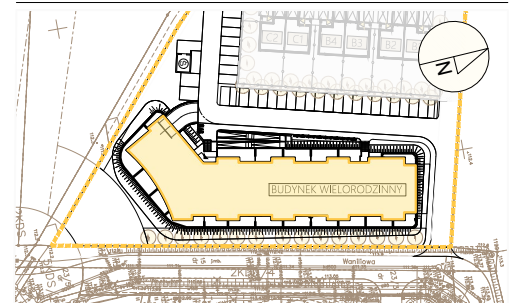 

KARTA KATALOGOWA MA CHARAKTER POGLĄDOWY I NIE STANOWI OFERTY ZGODNIE Z ZASADAMI KC. WYMIARY PODANE W ŚWIETLE ŚCIAN TYNKOWANYCH, BEZ WYKOŃCZENIA (NP.GLAZURA) NA PODSTAWIE PROJEKTU BUDOWLANEGO. W TRAKCIE OPRACOWYWANIA PROJEKTU WYKONAWCZEGO WYMIARY MOGĄ NIEZNACZNIE ULEC ZMIANIE. POWIERZCHNIA MIESZKANIA OBLICZONA JEST WG NORMY ISO 9836, 1997. ARANŻACJA WNĘTRZA MA CHARAKTER WYŁĄCZNIE ILUSTRACYJNY.

*cte*  
investments

CTE SP. Z O.O. P7 SP. K

UL. POWSTAŃCÓW ŚLĄSKICH 28/30  
53, 333 WROCŁAW  
NIP: 8992847501